



COMUNE DI CASTAGNARO

PROVINCIA DI VERONA

Via D. Alighieri 210 – C.A.P. 37043 - Codice Fiscale 82005890239 - Partita I.V.A. 01640550230

IL SEGRETARIO COMUNALE

ORDINANZA N. 2/2022

OGGETTO: Istituzione di un senso unico alternato giornaliero regolato da impianto semaforico e/o movieri in Via D. Alighieri 24h su 24 a partire dal 21.01.2022 sino al 18.02.2022 e comunque fino al termine dell'esecuzione per consentire lo svolgimento in sicurezza dei lavori di costruzione di una linea BT in cavo interrato, della Ditta Levratti Srl di Mirandola (MO) per conto di E-Distribuzione.

IL SEGRETARIO COMUNALE

Vista la richiesta ns. prot. n. 9138 del 09.12.2021 con la quale E-DISTRIBUZIONE SPA (E-Distribuzione SpA - Infrastrutture e Reti Italia - Area Nord - Zona Verona Vicenza – Uor Legnago V. Franca - Via Ombrone 2 - 00198 ROMA) richiede ns. nulla osta all'esecuzione di scavo BT in Via D. Alighieri nel Comune di Castagnaro, lavori della durata di 2 giorni che interesseranno la strada comunale come da planimetria allegata e consistenti nella costruzione di una linea BT in cavo interrato tramite uno scavo della lunghezza di mt. 20 circa, della larghezza di mt. 0,30 e una profondità di mt. 1,00.

Preso atto della necessità di consentire urgentemente l'esecuzione di tali lavori, lavori peraltro afferenti un servizio di pubblica utilità.

Vista l'autorizzazione ad eseguire i lavori prot. n. 9365 del 17.12.2021.

Considerata la necessità di istituire un senso unico alternato giornaliero regolato da impianto semaforico e/o movieri in Via D. Alighieri 24h su 24 a partire dal 21.01.2022 sino al 18.02.2022 e comunque fino al termine dell'esecuzione dei lavori sopra citati.

Visti gli artt. 5, comma 3, 6 e 7 del vigente codice della strada, approvato con D.Lgs: 30 aprile 1992, n. 285;

Visto il "Regolamento di esecuzione e di attuazione del nuovo Codice della Strada", emanato con D.P.R. 16 dicembre 1992, n. 495;

Ritenuto che, a tutela del patrimonio stradale, per motivi di sicurezza pubblica e di pubblico interesse, e per esigenze di carattere tecnico, si rende necessario regolamentare la circolazione stradale così come prima esposto;

Visto il D.Lgs. 18 agosto 2000, n. 267, recante: "Testo unico delle leggi sull'ordinamento degli enti locali" e successive modificazioni ed integrazioni;

Vista la legge 7 agosto 1990, n. 241, recante: "Nuove norme in materia di procedimento amministrativo e di diritto di accesso ai documenti amministrativi" e successive modificazioni;

Visto il D.Lgs. 30 marzo 2001, n. 165, recante: "Norme generali sull'ordinamento del lavoro alle dipendenze delle amministrazioni pubbliche" e successive modificazioni;

Vista la direttiva 24 ottobre 2000 (G.U. 28 dicembre 2000, n. 301) emanata dal Ministero dei LL.PP., avente per oggetto: «Direttiva sulla corretta ed uniforme applicazione delle norme del

codice della strada in materia di segnaletica e criteri per l'installazione e la manutenzione».

Visto lo statuto comunale;

Visto il vigente regolamento comunale sull'ordinamento generale degli uffici e dei servizi, che all'art. 12 c. 5 testualmente recita: "Il Segretario Comunale può sottoscrivere tutti gli atti di competenza dei responsabili dei servizi ai sensi dell'art. 97 del Tuel, in caso di assenza degli stessi o comunque laddove la materia non sia stata assegnata ad alcun responsabile";

Visto il codice della strada emanato con D.Lgs. 30 aprile 1992, n. 285, e successive modificazioni ed integrazioni;

ORDINA

- a) l'istituzione di un senso unico alternato giornaliero regolato da impianto semaforico e/o movieri in Via D. Alighieri 24h su 24 a partire dal 21.01.2022 sino al 18.02.2022 e comunque fino al termine dell'esecuzione dei lavori sopra citati;
- b) la Ditta Levratti Srl di Mirandola (MO) è incaricata dell'apposizione della idonea segnaletica;
- c) di dare adeguata pubblicità al presente provvedimento mediante la sua pubblicazione all'albo pretorio on line;
- d) la notifica di copia della presente ordinanza alla Ditta Levratti Srl di Mirandola (MO);
- e) la Ditta Levratti Srl di Mirandola (MO) incaricata dei lavori dovrà garantire adeguata segnalazione e protezione dei cantieri sia durante le ore lavorative che durante le ore notturne o di sospensione dei lavori, per tutto il periodo necessario al completamento dei lavori;
- f) Il personale dell'Ufficio di Polizia locale, dell'Ufficio tecnico e tutti gli agenti della forza pubblica, sono incaricati della vigilanza per l'esatta osservanza della presente Ordinanza.

A norma dell'articolo 3, comma 4, della legge 7 agosto 1990, n. 241 si avverte che, avverso la presente Ordinanza, in applicazione della legge 6 Dicembre 1971, n. 1034, chiunque vi abbia interesse potrà ricorrere: per incompetenza, per eccesso di potere o per violazione di legge, entro 60 giorni dalla pubblicazione e notificazione, al Tribunale Amministrativo Regionale del Veneto;

o in alternativa

entro 120 giorni sempre dalla data del suo ricevimento, al Presidente della Repubblica ai sensi dell'art. 9 del D.P.R. 24 Novembre 1971, n. 1199.

A norma dell'articolo 8 della stessa legge n. 241/1990, si rende noto che Responsabile del procedimento è la Dott.ssa Marina Meletti, Responsabile dell'Area Tecnica del Comune di Castagnaro, con sede nel Comune di Castagnaro in Via D. Alighieri 210; presso tale Ufficio potranno essere visionati tutti gli atti relativi al procedimento in questione.

Per le trasgressioni trovano applicazione le sanzioni previste dal Codice della strada.

Restano salvi ed impregiudicati eventuali diritti di terzi, sollevando l'Amministrazione Comunale e lo scrivente da qualsiasi pretesa avanzata da eventuali danneggiati, e tutti gli eventuali provvedimenti autorizzativi eventualmente necessari ai fini della legittima esecuzione dell'intervento in argomento.


Castagnaro, li 21/01/2022



La Responsabile utc
Dott.ssa Marina Meletti

3486563475

3296630514

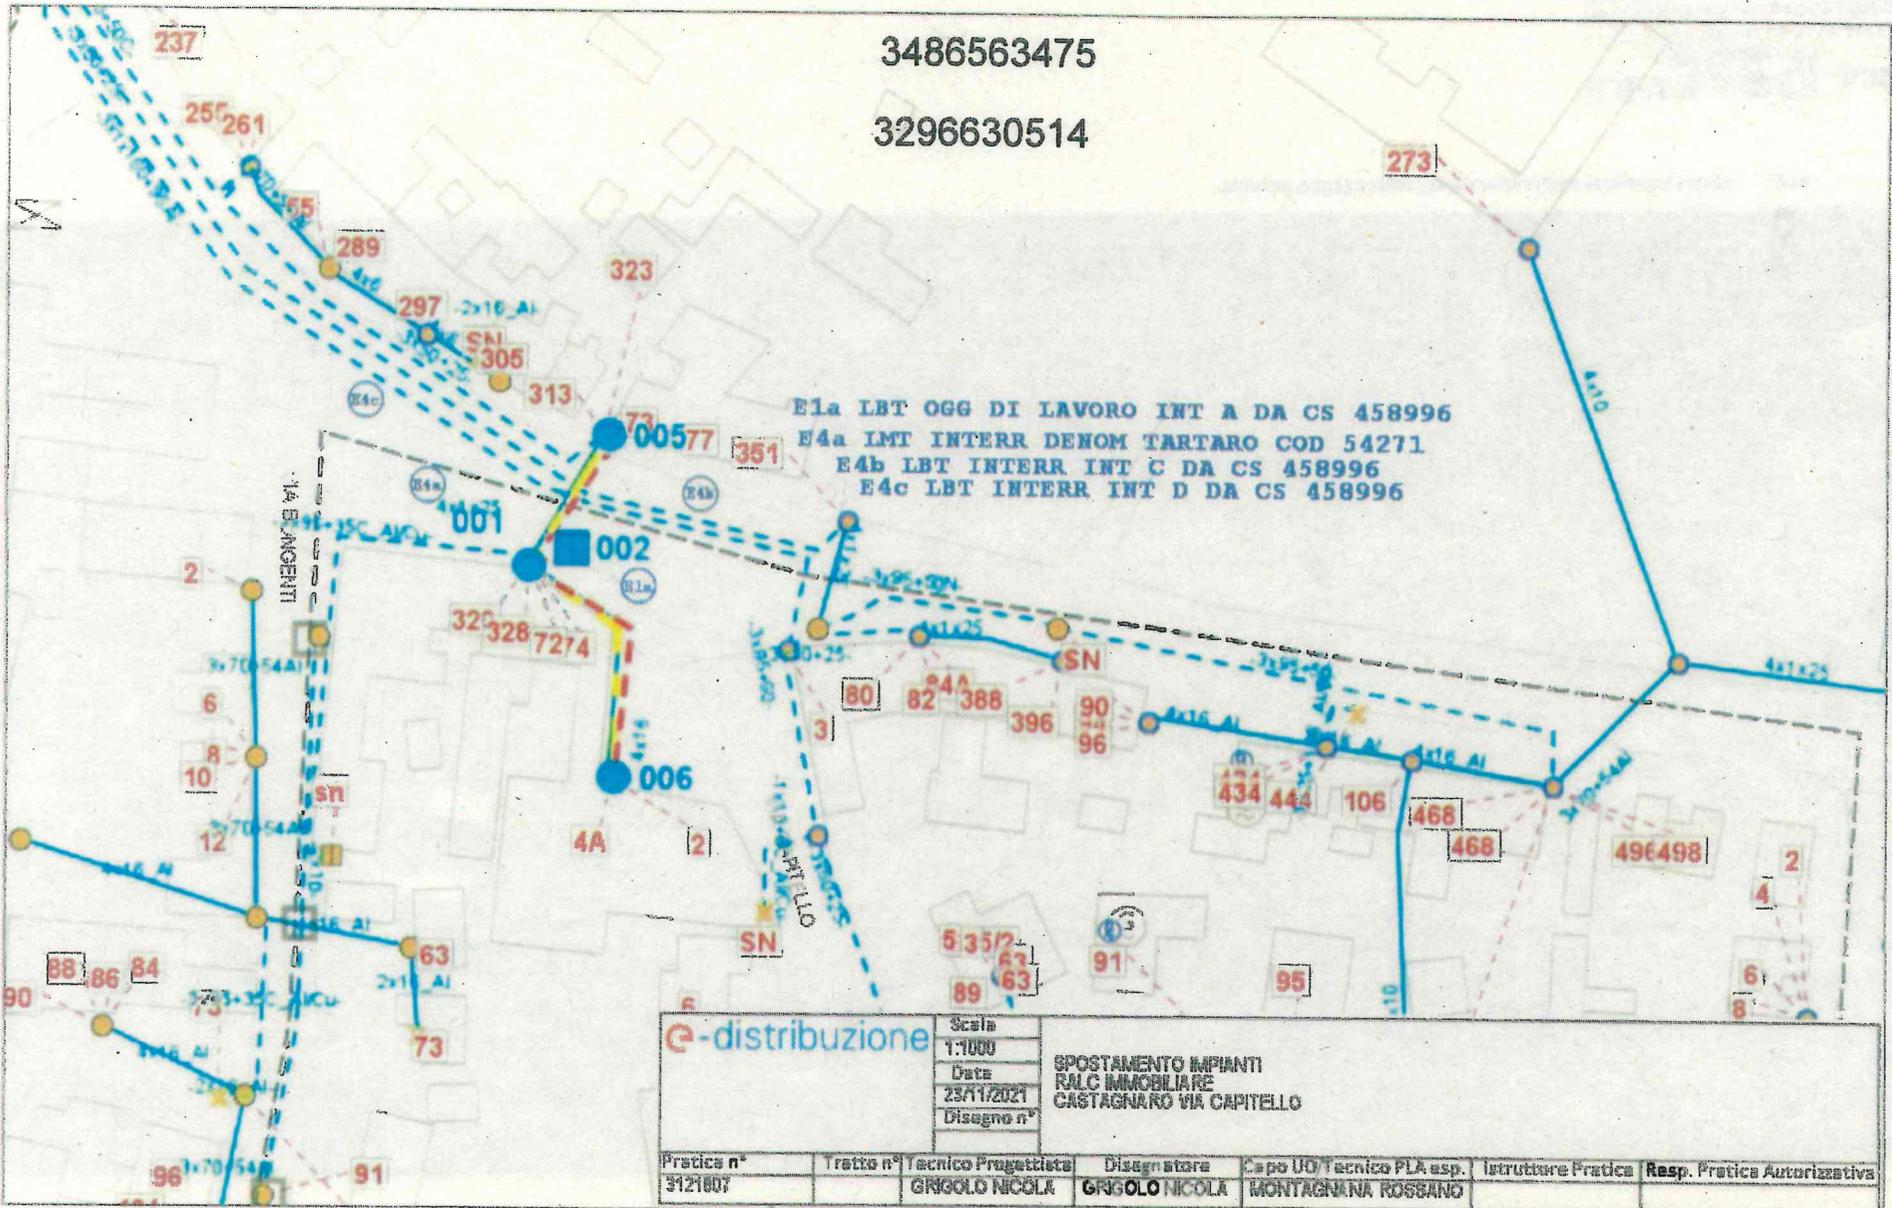

N. progetto AP:005000638056

20 m
 70 ft
 23/Nov/2021
 Scale 1:1000

Coordinate centro stampa: LAT:45.11986448 LONG:11.41157944

Copyright e-distribuzione 2016